


Rahmenlicht

Rahmenlicht

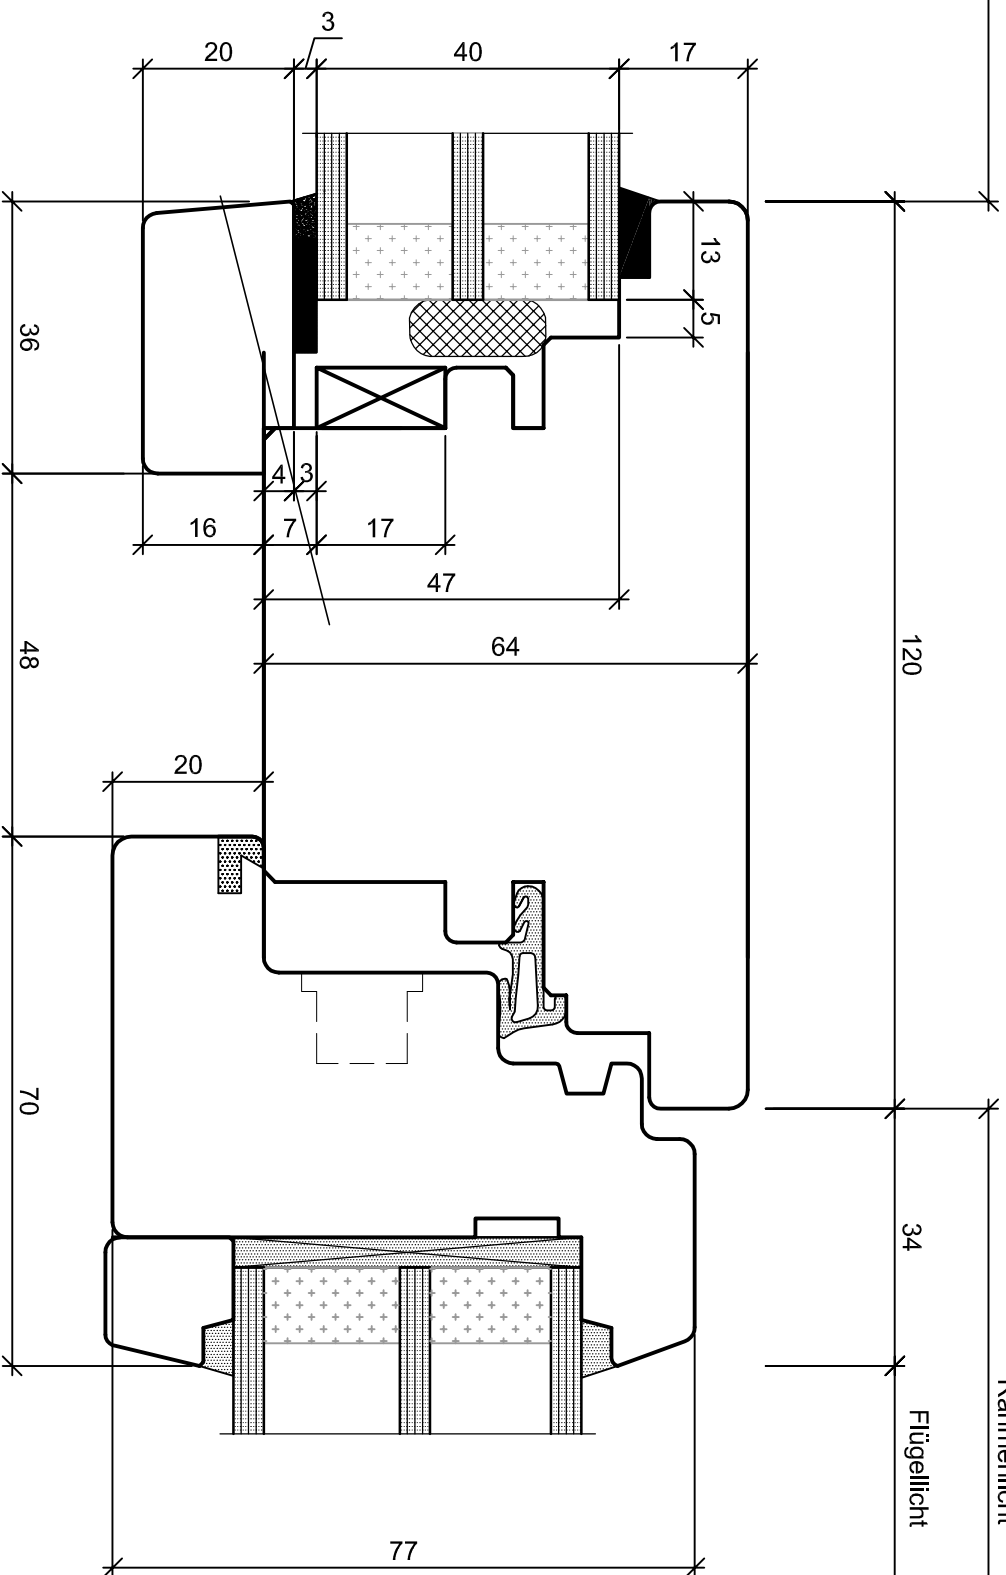

Detail Setzholz System H64 mit fest Verglasung



Fenster Sulser AG
Zeughausstrasse 26
CH-8887 Mels

T +41 81 725 80 00
F +41 81 725 80 01
info@sulser.ch

Auftrag: 2402

Plan Nr.: 1

Dat.-Name: V/FD/H64

Datum: 30.1.2012

Mst.: 1:1 Mst.:

Geändert:

Gez.: ack