

Eingabemass

Metalllicht

138

Metalllicht

Flügellicht

32

39


60

68

39

32

Flügellicht

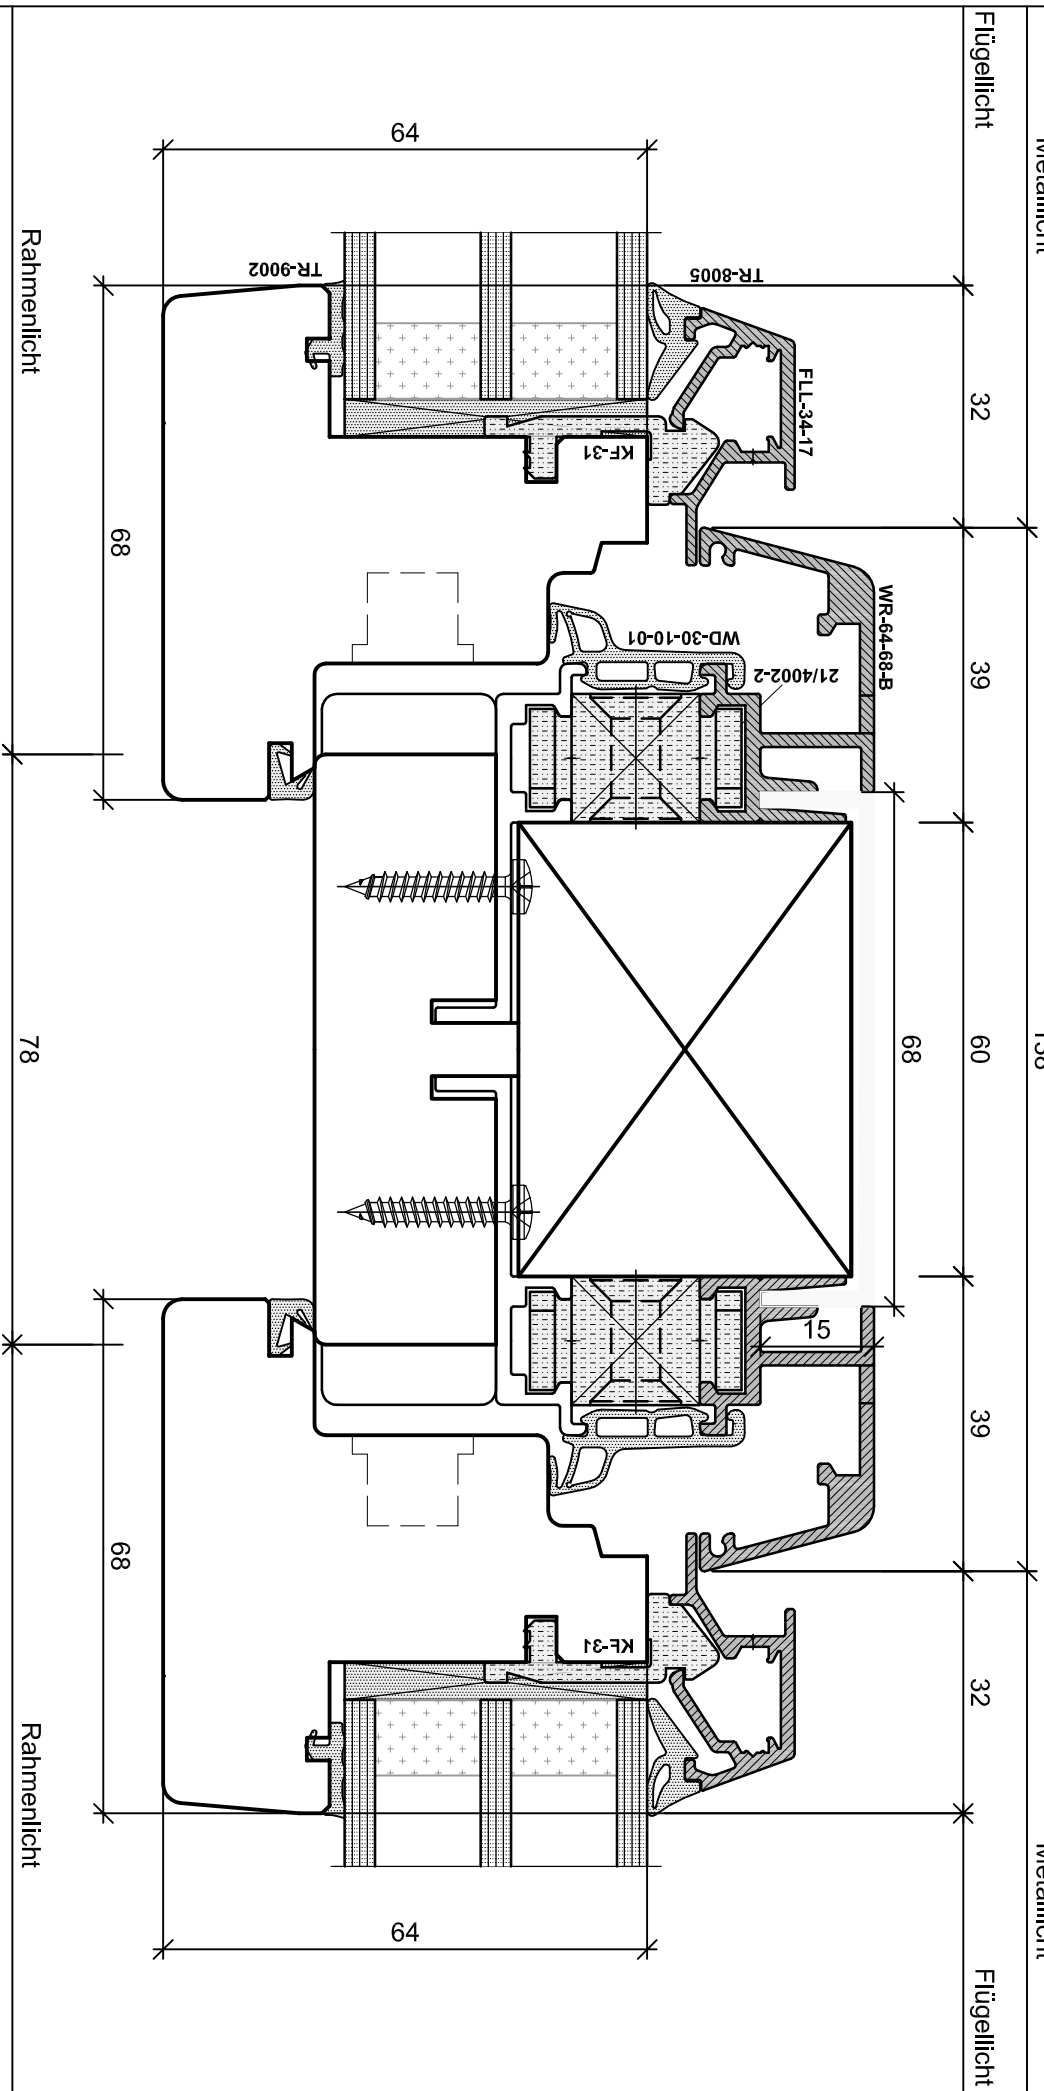

Detail Setzholz System Reno Sirius L64

Fenster Sulser AG Zeughausstrasse 26 CH-8887 Mels		T +41 81 725 80 00 F +41 81 725 80 01 info@sulser.ch	
Auftrag:	12401	Datum:	11.5.2012
Plan Nr.:	1	Mst.: 1:1	Mst.:
Dat.-Name: V/Sirius RL6		Geändert:	
Gez.:		wy	



Fenster Sulser AG
Zeughausstrasse 26
CH-8887 Mels

T +41 81 725 80 00
F +41 81 725 80 01
info@sulser.ch